

御見積書

上様

御見積No.

平成 29 年 12 月 1 日

下記の通り御見積りいたしました。

何卒御用命のほどお願い申し上げます。
本見積金額には消費税等は含まれておりませんので、
ご契約に際しては消費税等を別途計上してください。

会社名:

総御見積金額 ￥1,013,200

〒:
住所:

工事名	
現場住所	
御見積有効期限	
支払条件	
搬入予定日	
受渡場所	

担当:
Tel.:
Fax.:

照査	営業	積算

名 称	金額 (円)	備 考
U. スタイルⅡ 基本納まり／吊下げタイプ／H26／スタンダード柱／フレーム色:アーバングレー ／屋根色:アーバングレー／屋根パネル:ポリカーボネート かすみ SI ／屋根:UEC-R5127N アーバングレー ポリカーボネート かすみ SI×2 ／フレーム:UEC-DF80T(分割). UEC-DF60T		
U. styleⅡ 本体	1,013,200	
商品代合計	1,013,200	
見積合計	1,013,200	


備考

工事名

平成 29 年 12 月 1 日

品名	記号	色	数量	単価	金額
U. スタイルⅡ 基本納まり／吊下げタイプ／H26／スタンダード柱／フレーム色：アーバングレー ／屋根色：アーバングレー／屋根パネル：ポリカーボネート かすみ SI ／屋根：UEC-R5127N アーバングレー ポリカーボネート かすみ SI×2 ／フレーム：UEC-DF80T(分割), UEC-DF60T					
屋根					
奥行セット	UECYR51K	UC	2	91,200	182,400
間口セット	UECMR5127N	UC	2	83,000	166,000
雨樋セット	UECARF27	UC	2	7,900	15,800
雨樋用部品セット	UECBRHAN	UC	2	3,100	6,200
屋根パネル(ポリカーボネート板かすみ)	UECRPS273	SI	2	33,000	66,000
屋根パネル(ポリカーボネート板かすみ)	UECRPS274	SI	2	44,000	88,000
間口連結材セット	UECWRM51N	UC	1	6,100	6,100
間口連結用部品セット	UECGBS	UC	1	4,800	4,800
小計					535,300
フレーム					
柱セット(吊下げ用)	UECHT26W	UC	2	50,800	101,600
梁セット(分割・長)	UECT80MK	UC	1	107,100	107,100
梁セット(分割・短)	UECT80EK	UC	1	78,100	78,100
吊下げ部品セット	UECBTN	UC	4	14,500	58,000
コーナー部品セット	UECCBDN	NA	2	21,800	43,600
梁セット	UECT60	UC	1	89,500	89,500
小計					477,900

本姿図は外観にて表示しています
 本図は概略図です

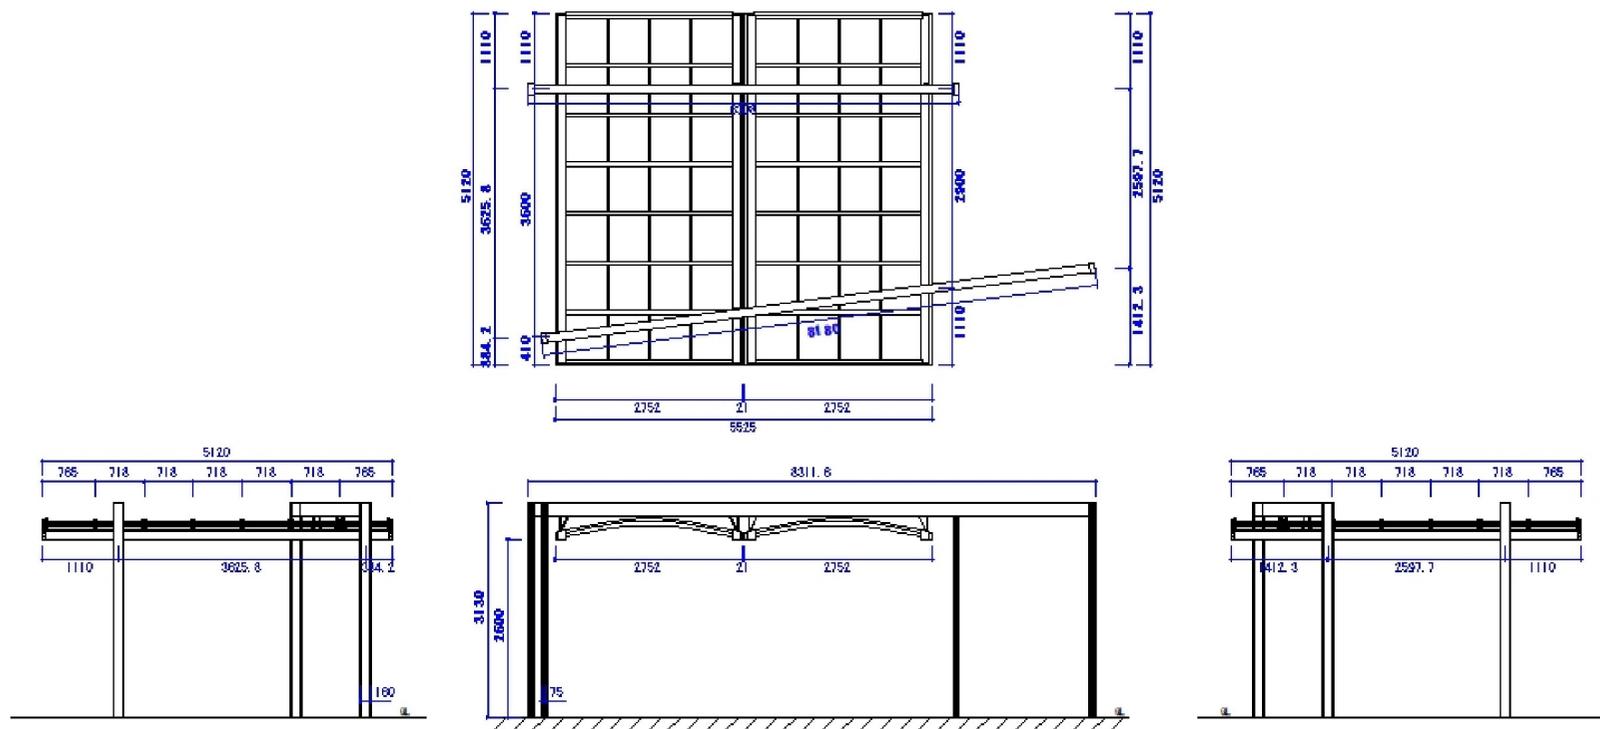

No.


物件名 :

平成 29 年 12 月 1 日

商品名 : U. スタイル II

三協アルミ

本姿図は外観にて表示しています
本図は概略図です

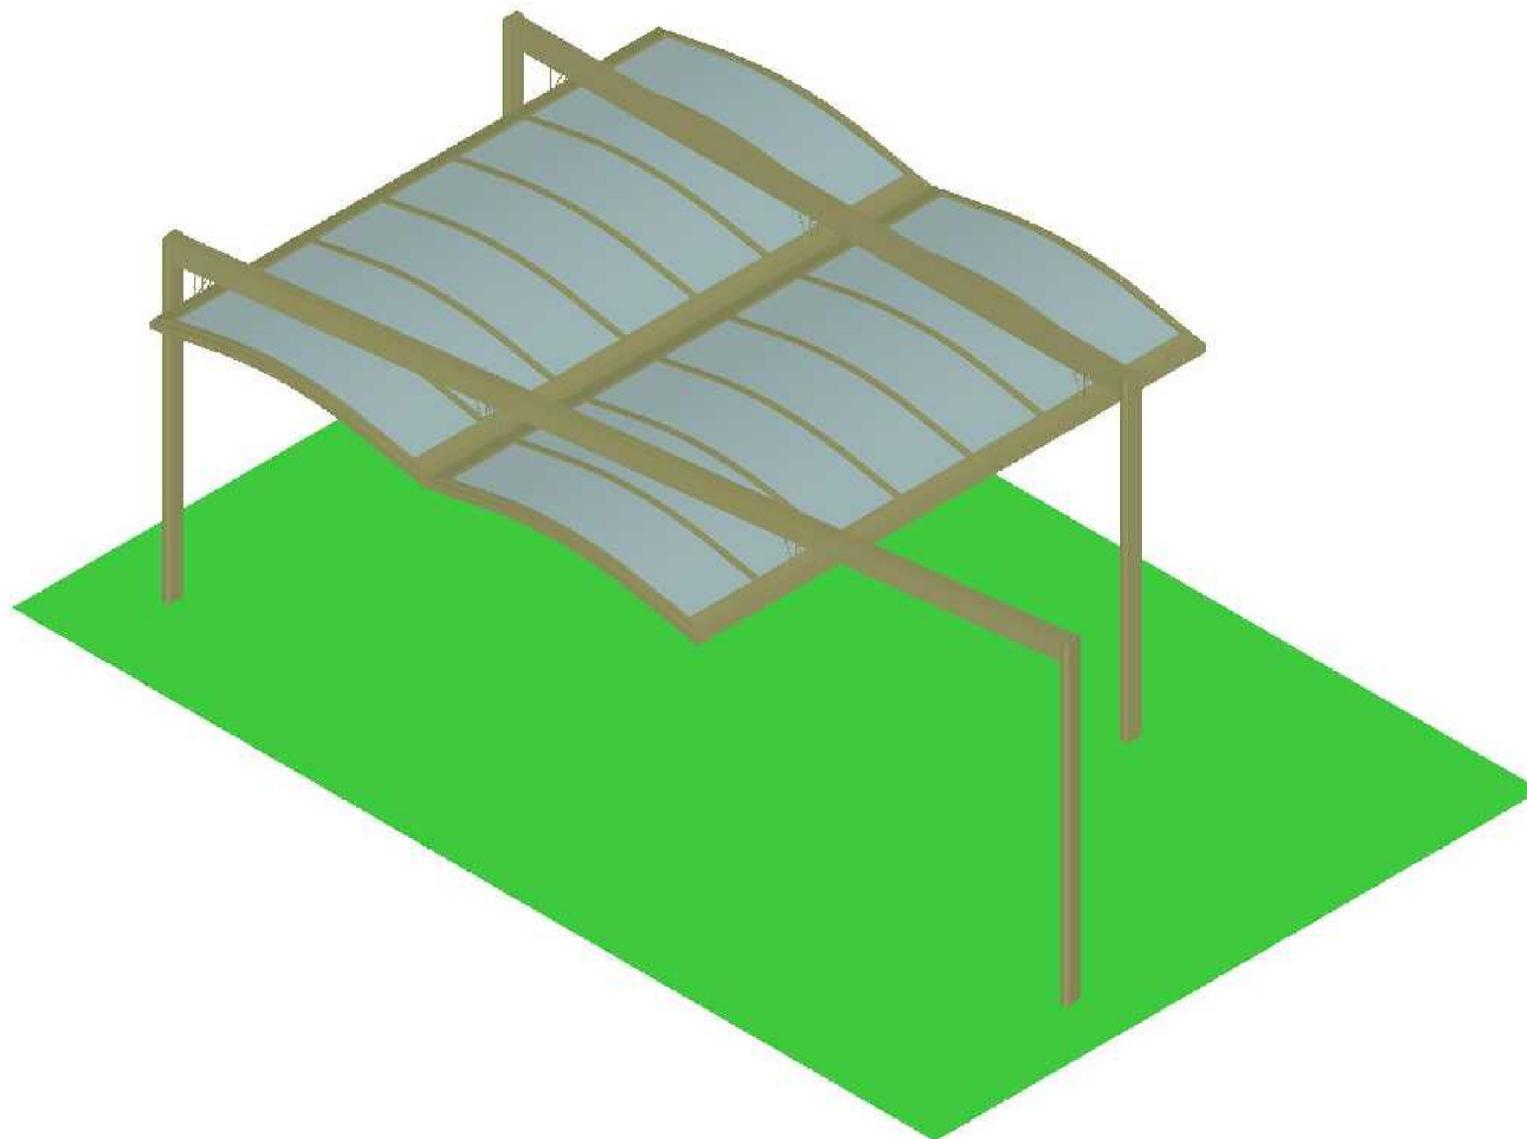

No.

物件名 :

平成 29 年 12 月 1 日

商品名 : U. スタイル II

三協アルミ